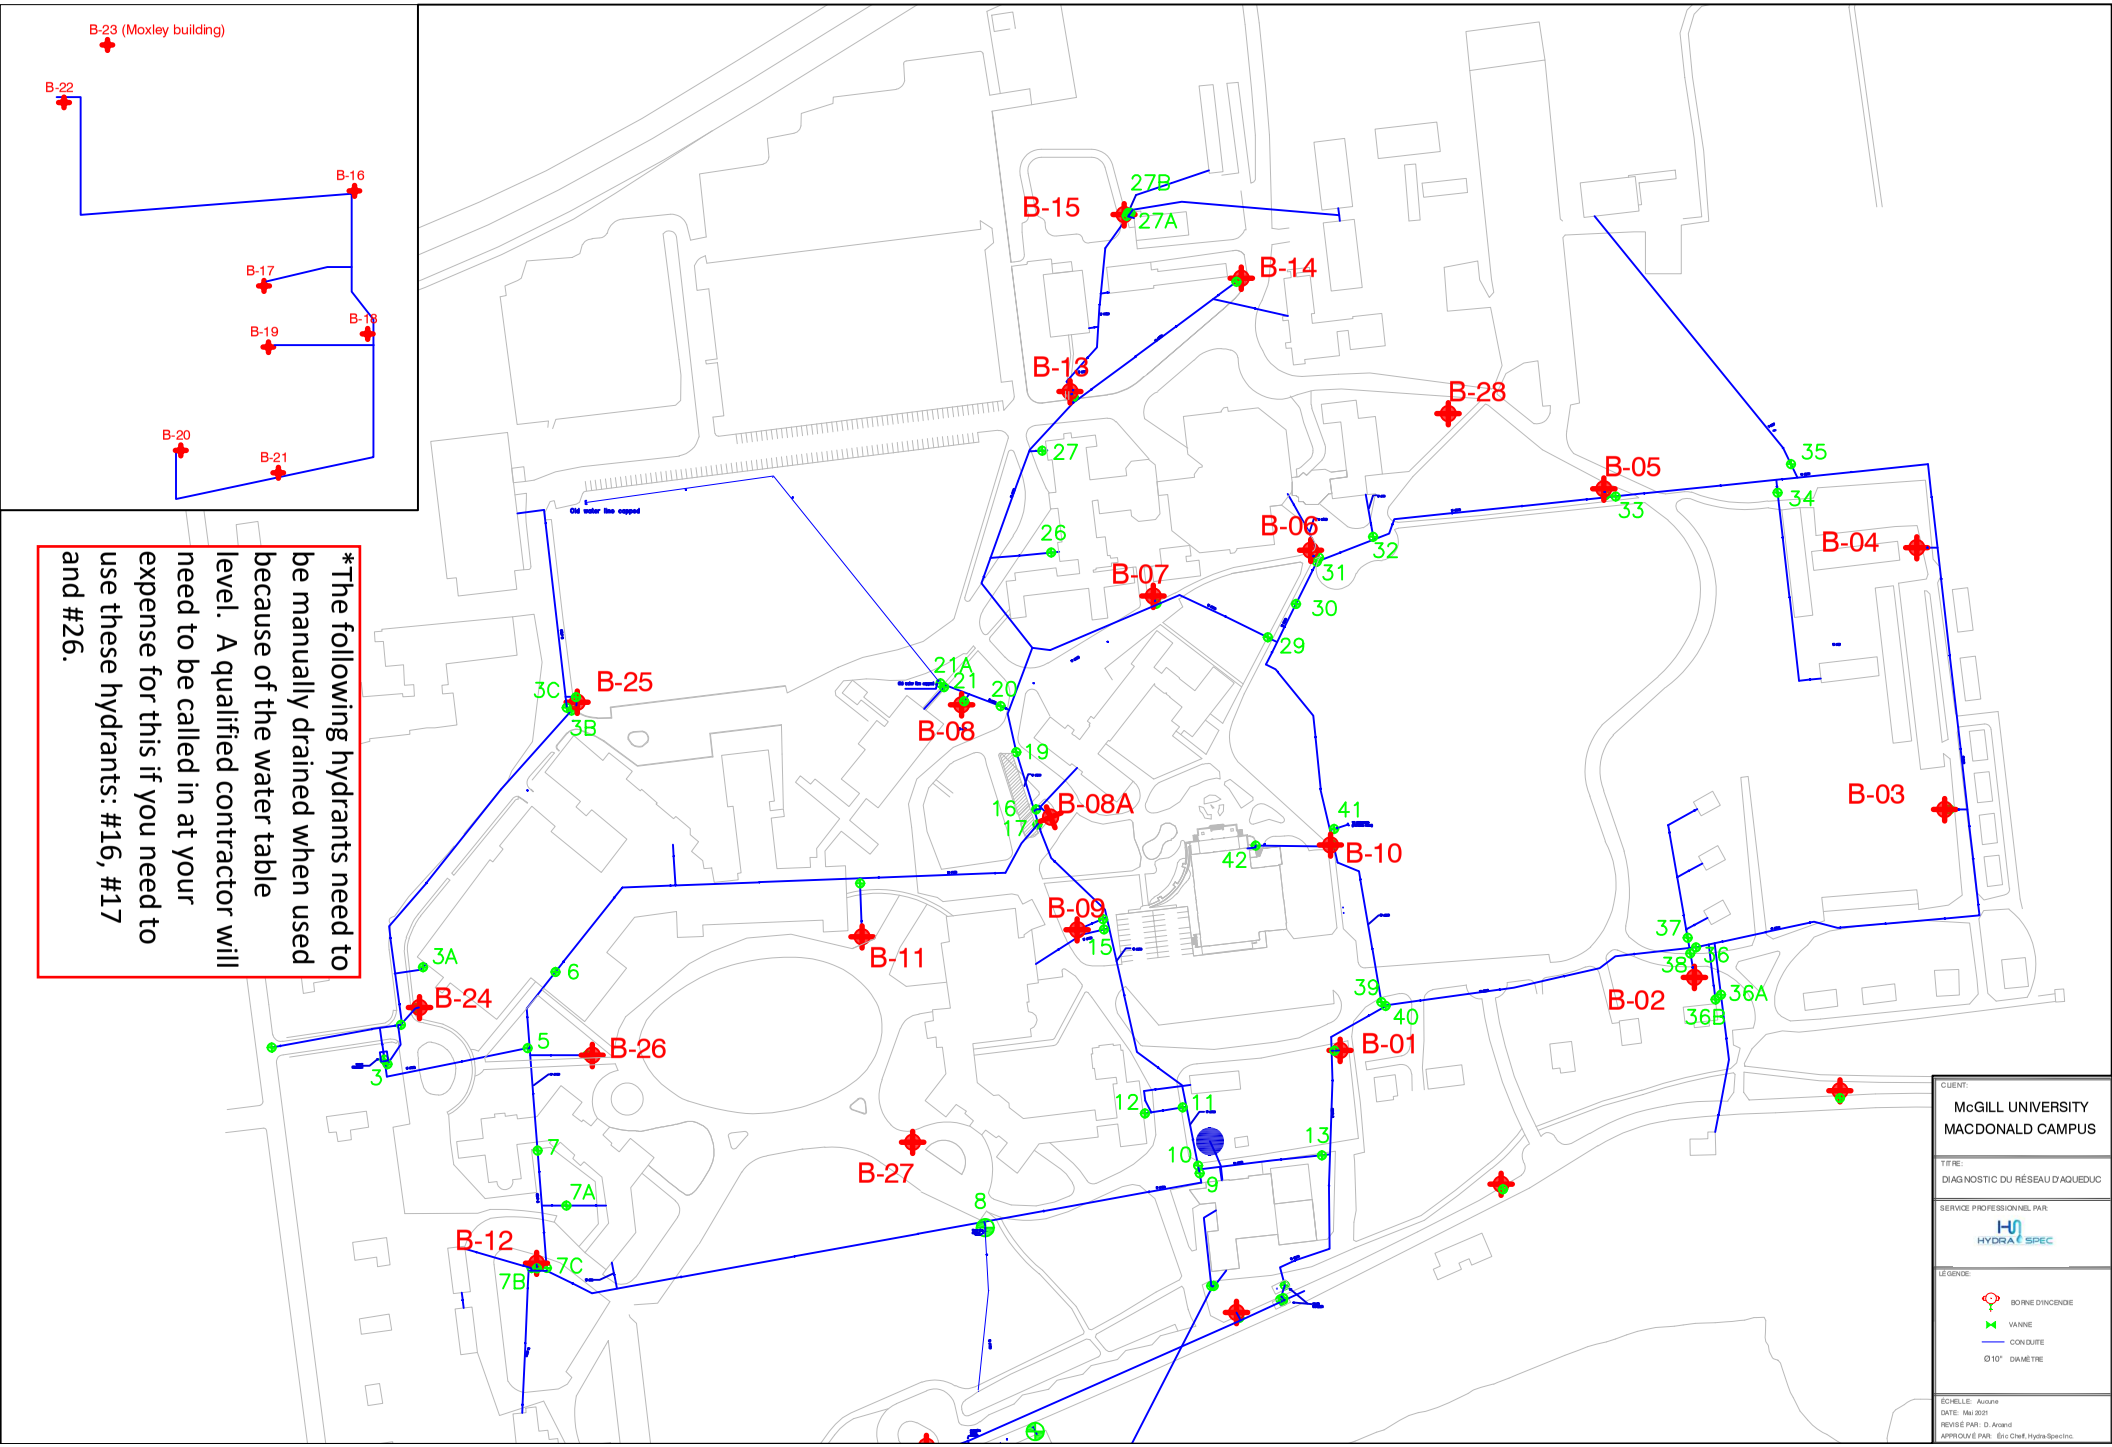
B-23 (Moxley building)
B-22
B-16
B-17
B-19
B-18
B-20
B-21
B-15
27B
27A
B-14
B-13
B-28
27
26
B-05
35
34
33
B-06
32
31
30
29
B-04
B-07
21A
21
20
B-08
19
16
17
B-08A
41
42
B-10
B-03
B-09
15
B-11
37
38
36
36A
36B
B-02
39
40
B-01
3C
B-25
3B
3A
B-24
6
5
B-26
3
12
11
10
9
13
B-27
7
7A
8
B-12
7B
7C
Old water line capped
*The following hydrants need to be manually drained when used because of the water table level. A qualified contractor will need to be called in at your expense for this if you need to use these hydrants: #16, #17 and #26.
CLIENT:
McGILL UNIVERSITY
MACDONALD CAMPUS
TITRE:
DIAGNOSTIC DU RÉSEAU D'AQUEDUC
SERVICE PROFESSIONNEL PAR:
HYDRA SPEC
LÉGENDE:
BORNE D'INCENDIE
VANNE
CONDUITE
Ø10" DIAMÈTRE
ÉCHELLE: Aucune
DATE: Mai 2021
REVISÉ PAR: D. Arcand
APPROUVÉ PAR: Éric Chief, Hydra-Spec inc.